

**BERNSTONE<sup>®</sup>**  
для менеджерів


**ПАРКАНИ  
«Антік»**





# BERNSTONE ШАБЛОН №1

Огороджі колекції "АНТІК"

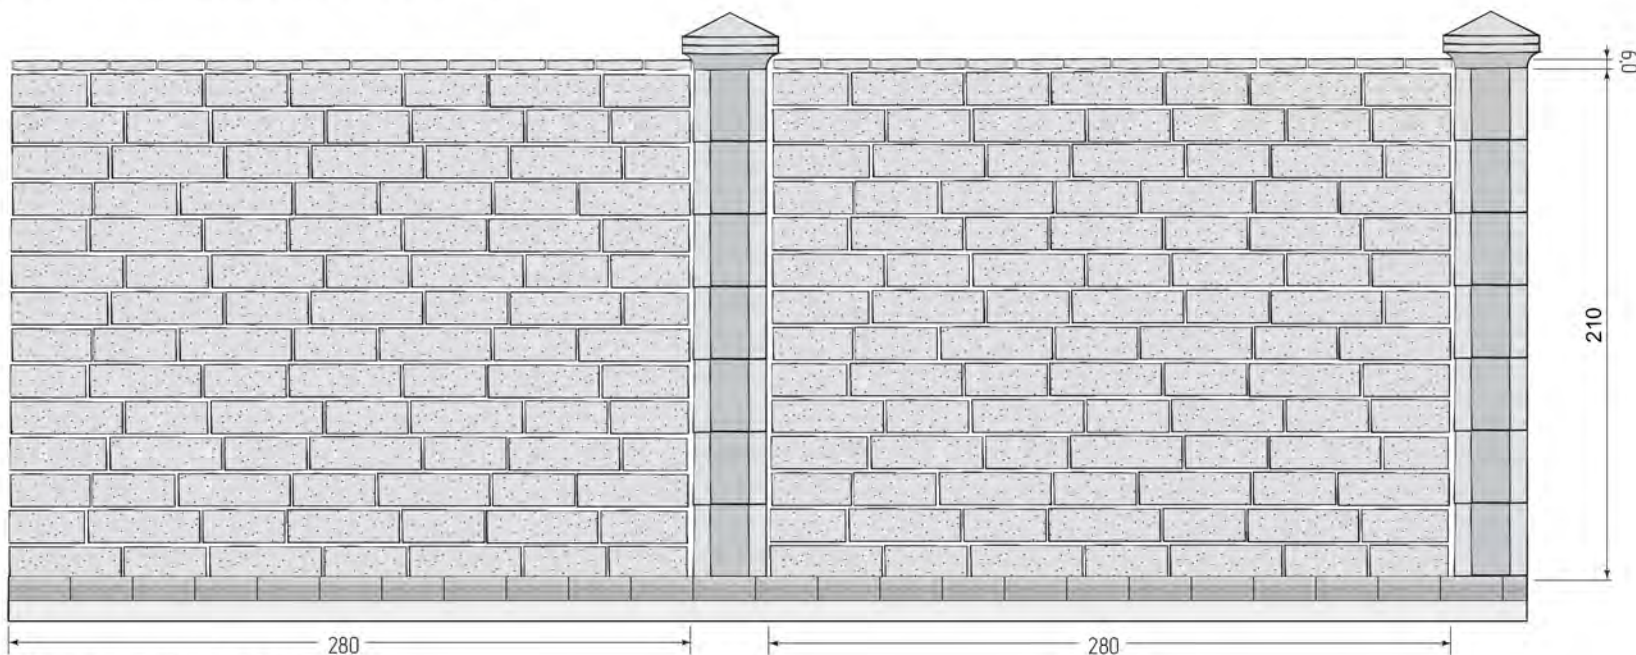

Комплект каменів "Антик"  
- 2 каменю



Камінь "L"  
47 × 15 × 11 см

Камінь "S"  
42 × 15 × 11 см

× 49 комплектів  
(98 каменів)



× 25

Основа  
Паркану  
25 × 20 × 10 см

Всі розрахунки зроблені з урахуванням однієї колони та на одну секцію паркану

У кожному ряду камені які примикають до стовпів підрізати під кутом 90 гр. на 3-7 см за місцем

Кладку проводити без розшивки, використовувати клей для бетонних виробів для зовнішніх робіт.

Арматуру прокладати не менше ніж в кожен 4-ий ряд.



× 14

Кришка забору  
колата  
20 × 22 × 6 см



× 7

Блок стовпа  
30 × 30 × 30 см



× 1

Кришка  
стовпа  
40 × 40 × 12 см




× 1

Підстава  
стовпа  
40 × 40 × 12 см

Наша адреса: вул. Мелля 134, с. Андріївка,  
Бучанський район, Україна, [www.bernstone.com.ua](http://www.bernstone.com.ua)  
+38 (099) 007-077-4, +38 (097) 007-077-4

# BERNSTONE ШАБЛОН №2

Огороджі колекції "АНТІК"

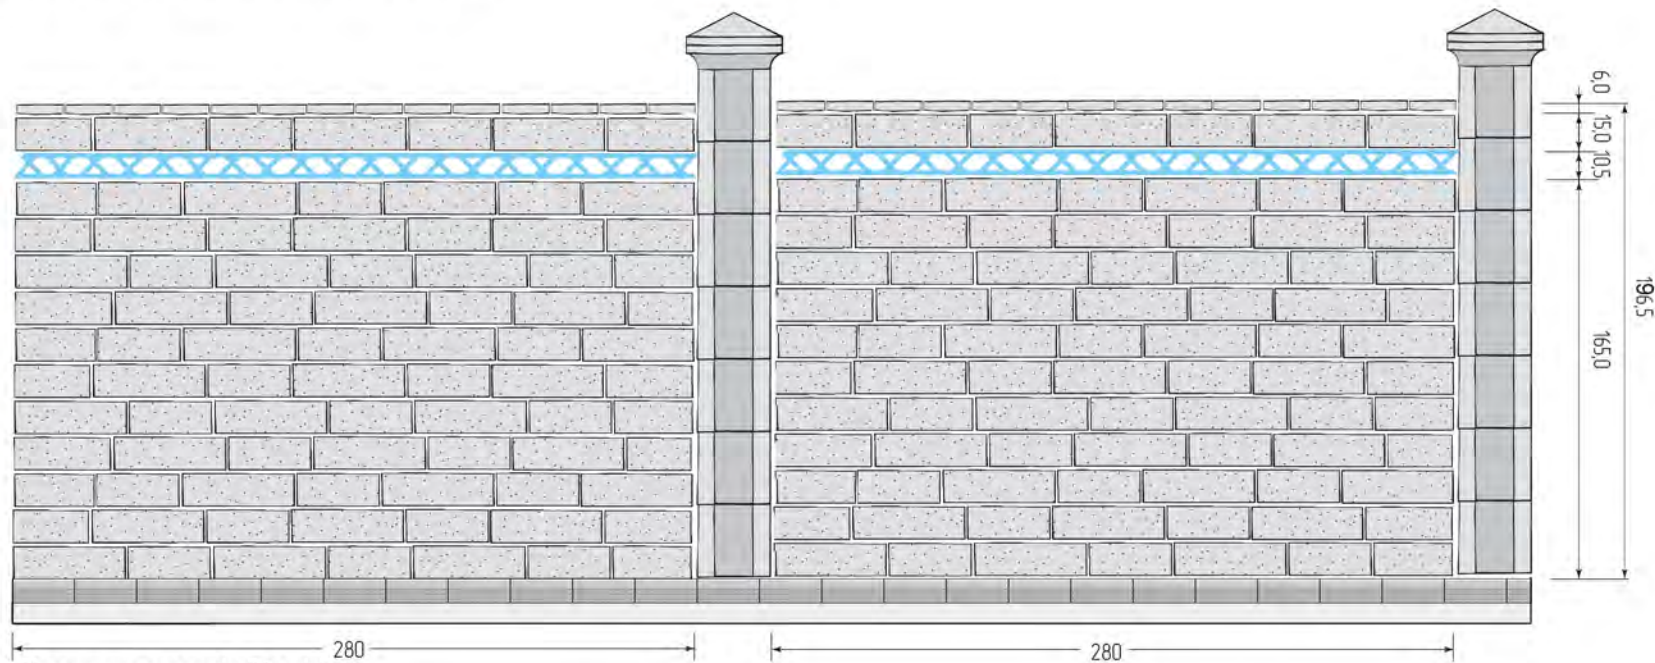

Комплект каменів "Антик"  
- 2 каменю



Камінь "L"  
47 × 15 × 11 см

Камінь "S"  
42 × 15 × 11 см

**×42** комплектів  
(84 каменів)



**×20**  
Елемент Малага  
25 × 10,5 × 10 см



**×25**  
Основа  
Паркану  
25 × 20 × 10 см



**×14**  
Кришка забору  
колото  
20 × 22 × 6 см



**×7**  
Блок стовпа  
30 × 30 × 30 см



**×1**  
Кришка  
стовпа  
40 × 40 × 12 см



**×1**  
Підстава  
стовпа  
40 × 40 × 12 см

Всі розрахунки зроблені з урахуванням однієї колони та на одну секцію паркану


У кожному ряду камені які примикають до стовпів підрізати під кутом 90 гр. на 3-7 см за місцем Кладку проводити без розшивки, використовувати клей для бетонних виробів для зовнішніх робіт. Арматуру прокладати не менше ніж в кожен 4-ий ряд.

Наша адреса: вул. Мелля 134, с. Андріївка,  
Бучанський район, Україна, [www.bernstone.com.ua](http://www.bernstone.com.ua)  
+38 (099) 007-077-4, +38 (097) 007-077-4




# BERNSTONE ШАБЛОН №3

Огорожі колекції "АНТІК"

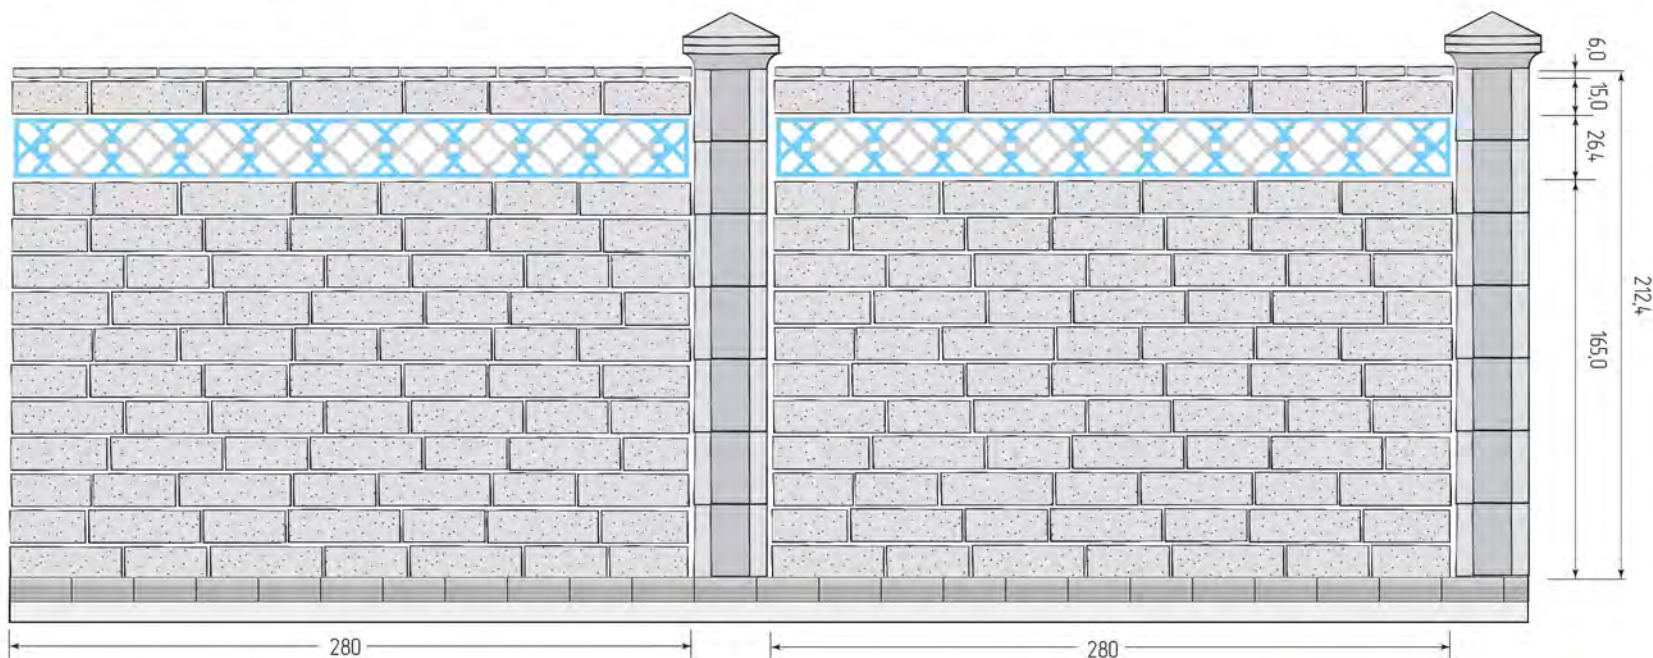

Комплект каменів "Антик"  
- 2 каменю

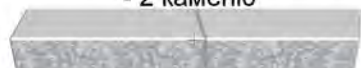

Камінь "L"  
47 × 15 × 11 см

Камінь "S"  
42 × 15 × 11 см

**×42** комплектів  
(84 каменів)



**×9**

Блок Малага  
20 × 20 × 10 см



**×20**

Елемент Малага  
25 × 10,5 × 10 см



**×25**

Основа  
Паркану  
25 × 20 × 10 см



**×14**

Кришка забору  
колата  
20 × 22 × 6 см



**×7**

Блок стовп  
30 × 30 × 30 см



**×1**

Кришка  
стовпа  
40 × 40 × 12 см



**×1**

Підстава  
стовпа  
40 × 40 × 12 см


Всі розрахунки зроблені з урахуванням однієї колони та на одну секцію паркану

У кожному ряду камені які примикають до стовпів підрізати під кутом 90 гр. на 3-7 см за місцем. Кладку проводити без розшивки, використовувати клей для бетонних виробів для зовнішніх робіт. Арматуру прокладати не менше ніж в кожен 4-ий ряд.

наша адреса: вул. мелля 134, с. Андрівка,  
Бучанський район, Україна, [www.bernstone.com.ua](http://www.bernstone.com.ua)  
+38 (099) 007-077-4, +38 (097) 007-077-4

# BERNSTONE ШАБЛОН №4

Огорожі колекції "АНТІК"

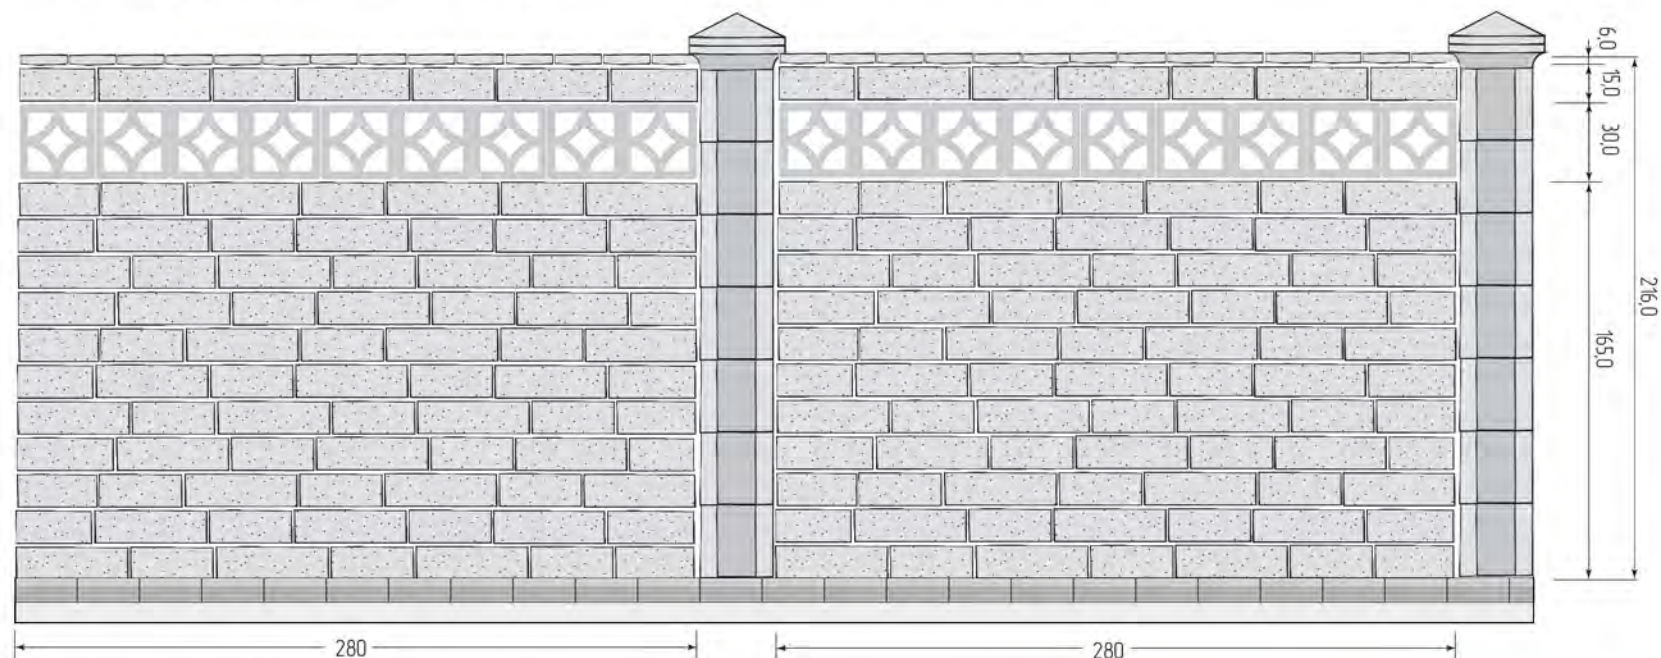

Комплект каменів "Антик"  
- 2 каменю



Камінь "L"  
47 × 15 × 11 см

Камінь "S"  
42 × 15 × 11 см

× **42** комплектів  
(84 каменів)



× **9**

Блок Ромб  
30 × 30 × 10 см



× **25**

Основа  
Паркану  
25 × 20 × 10 см



× **14**

Кришка забору  
КОЛОТА  
20 × 22 × 6 см



× **7**

Блок стовп  
30 × 30 × 30 см



× **1**

Кришка  
стовпа  
40 × 40 × 12 см



× **1**

Підстава  
стовпа  
40 × 40 × 12 см

Всі розрахунки зроблені з урахуванням однієї колони та на одну секцію паркану

У кожному ряду камені які примикають до стовпів підрізати під кутом 90 гр. на 3-7 см за місцем

Кладку проводити без розшивки, використовувати клей для бетонних виробів для зовнішніх робіт.


Арматуру прокладати не менше ніж в кожен 4-ий ряд.

Наша адреса: вул. Мелля 134, с. Андріївка,  
Бучанський район, Україна, [www.bernstone.com.ua](http://www.bernstone.com.ua)  
+38 (099) 007-077-4, +38 (097) 007-077-4



# BERNSTONE ШАБЛОН №5

Огорожі колекції "АНТІК"

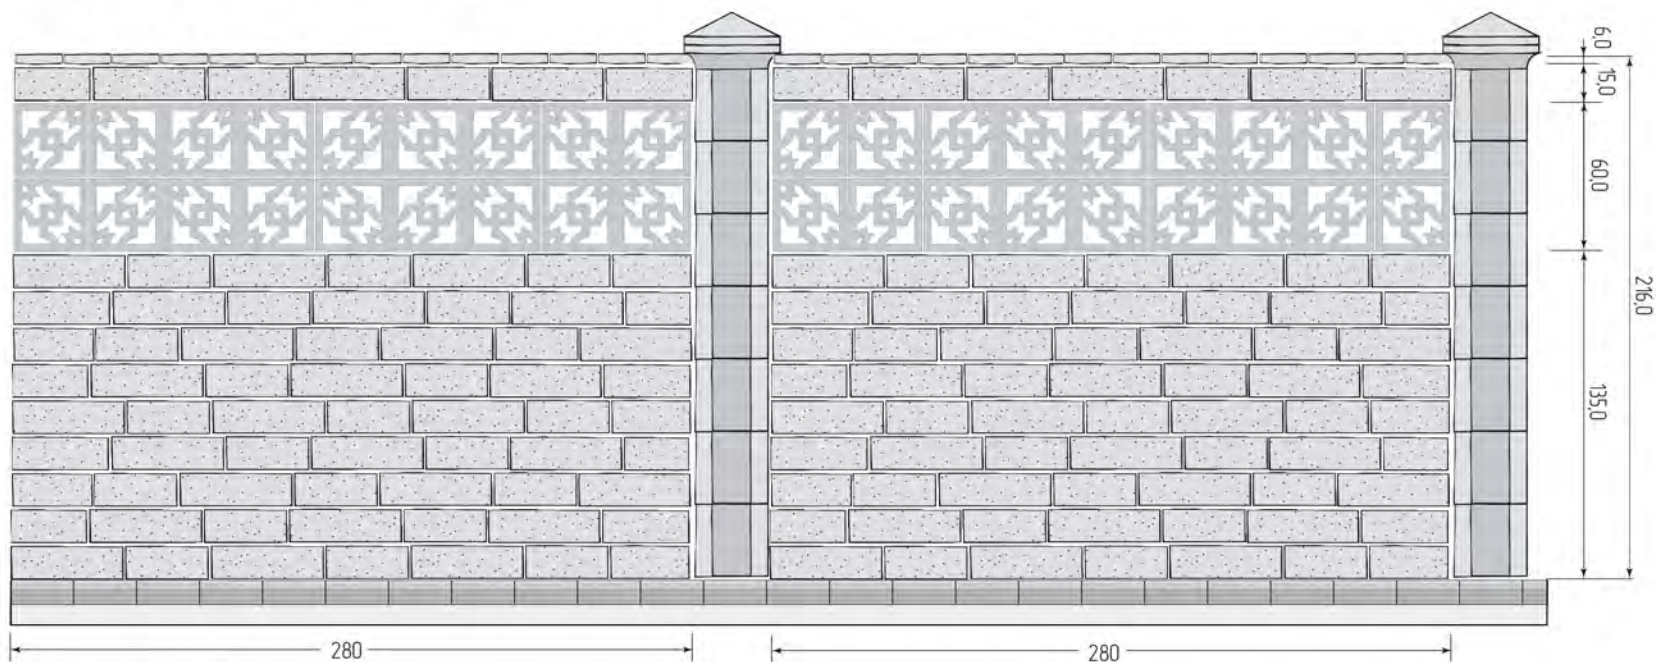

Комплект каменів "Антик"  
- 2 каменю



Камінь "L"  
47 × 15 × 11 см

Камінь "S"  
42 × 15 × 11 см

× 35 комплектів  
(70 каменів)



× 18

Блок Акко  
30 × 30 × 10 см



× 25

Основа  
Паркану  
25 × 20 × 10 см



× 14

Кришка забору  
колото  
20 × 22 × 6 см



× 7

Блок стовп  
30 × 30 × 30 см



× 1

Кришка  
стовпа  
40 × 40 × 12 см



× 1

Підстава  
стовпа  
40 × 40 × 12 см

Всі розрахунки зроблені з урахуванням однієї колони та на одну секцію паркану

У кожному ряду камені які примикають до стовпів підрізати під кутом 90 гр. на 3-7 см за місцем

Кладку проводити без розшивки, використовувати клей для бетонних виробів для зовнішніх робіт.

Арматуру прокладати не менше ніж в кожен 4-ий ряд.

Наша адреса: вул. Мелля 134, с. Андріївка,  
Бучанський район, Україна, [www.bernstone.com.ua](http://www.bernstone.com.ua)  
+38 (099) 007-077-4, +38 (097) 007-077-4