


BERNSTONE
для менеджерів

ПАРКАНИ
«КЛАСИКА»



BERNSTONE ШАБЛОН №1

ПАРКАНИ «КЛАСИКА»

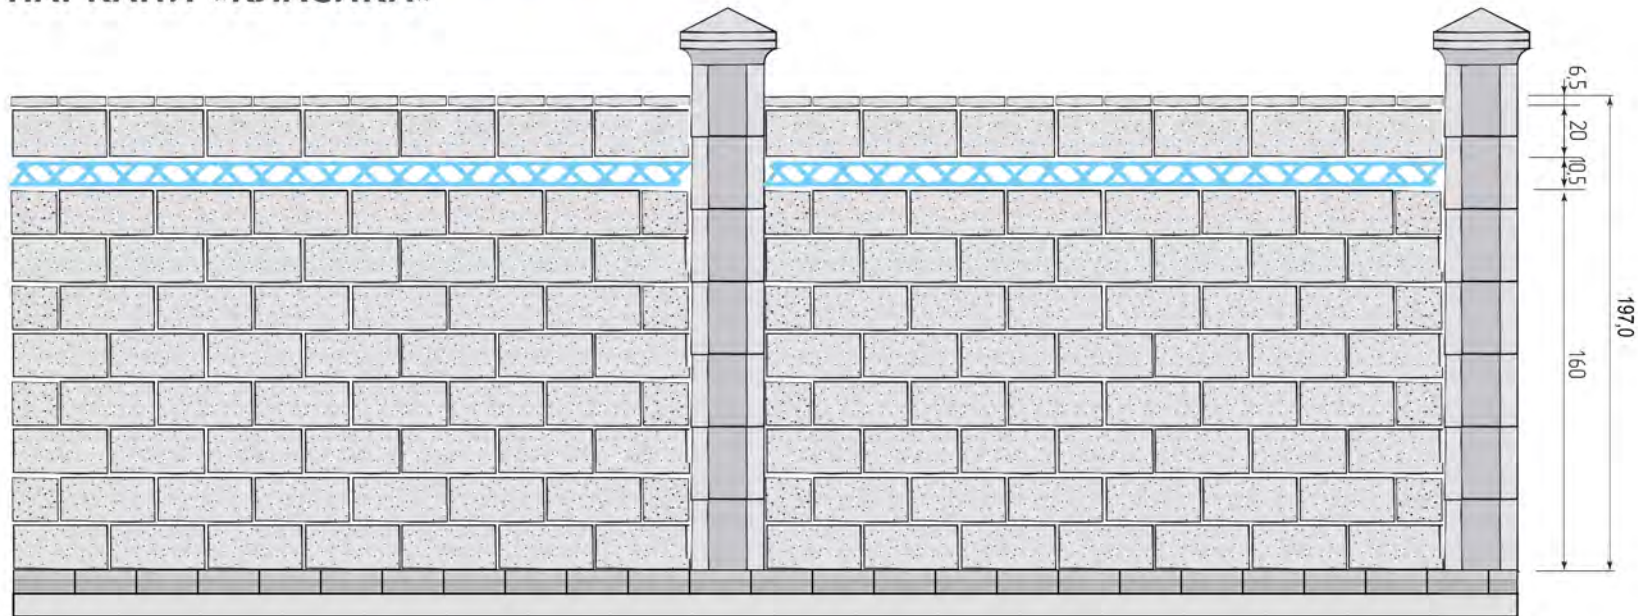

×63

Пустотний блок
(колотий)
39 × 19 × 12 см



×20

Елемент
Малага
25 × 10,5 × 10 см



×14

Кришка
(двускатна)
20 × 18 × 6 см



×25

Основа
Паркану
25 × 20 × 10 см



×7

Блок Ствп
30 × 30 × 30 см



×1

Кришка
стовпа
40 × 40 × 12 см



×1

Основа
стовпа
40 × 40 × 12 см


Усі розрахунки зроблені з урахуванням однієї колони шта на одну секцію паркану.

Розшивання між каменями повинна бути 10 - 14 мм

Наша адреса: вул. Мелля 134, с. Андріївка
Макарівський район, Україна, www.bernstone.com.ua
+38 (099) 007-077-4, +38 (097) 007-077-4

BERNSTONE ШАБЛОН №2

ПАРКАНИ «КЛАСИКА»

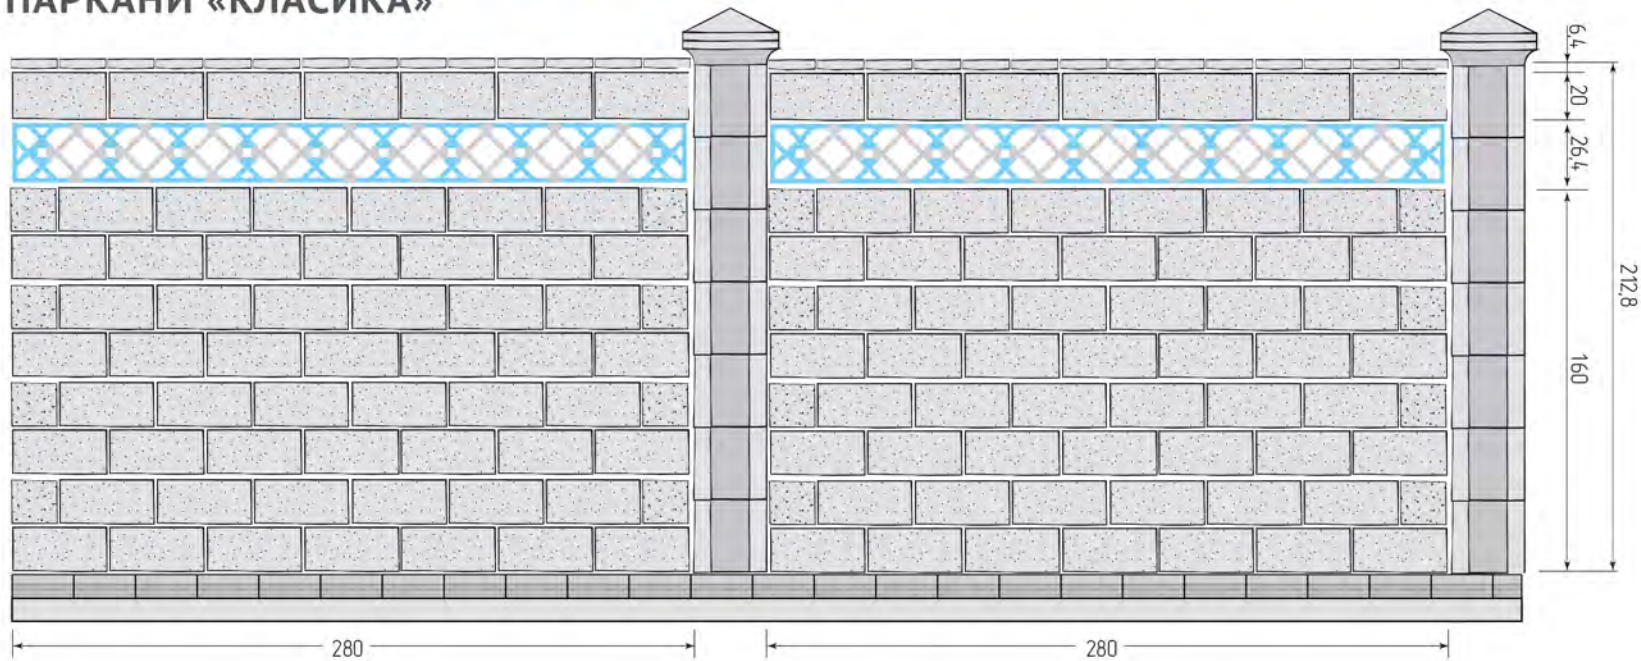

×63

Пустотний блок
(колотий)
39 × 19 × 12 см



×9

Блок Малага
20 × 20 × 10 см



×22

Елемент
Малага
25 × 10,5 × 10 см



×14

Кришка
(двускатна)
20 × 18 × 6 см



×7

Блок Стовп
30 × 30 × 30 см



×1

Кришка
стовпа
40 × 40 × 12 см



×1

Основа
стовпа
40 × 40 × 12 см



×25

Основа
Паркану
25 × 20 × 10 см


Усі розрахунки зроблені з урахуванням однієї колони шта на одну секцію паркану.

Розшивання між каменями повинна бути 10 - 14 мм

Наша адреса: вул. Мелля 134, с. Андріївка
Макарівський район, Україна, www.bernstone.com.ua
+38 (099) 007-077-4, +38 (097) 007-077-4

BERNSTONE ШАБЛОН №3

ПАРКАНИ «КЛАСИКА»

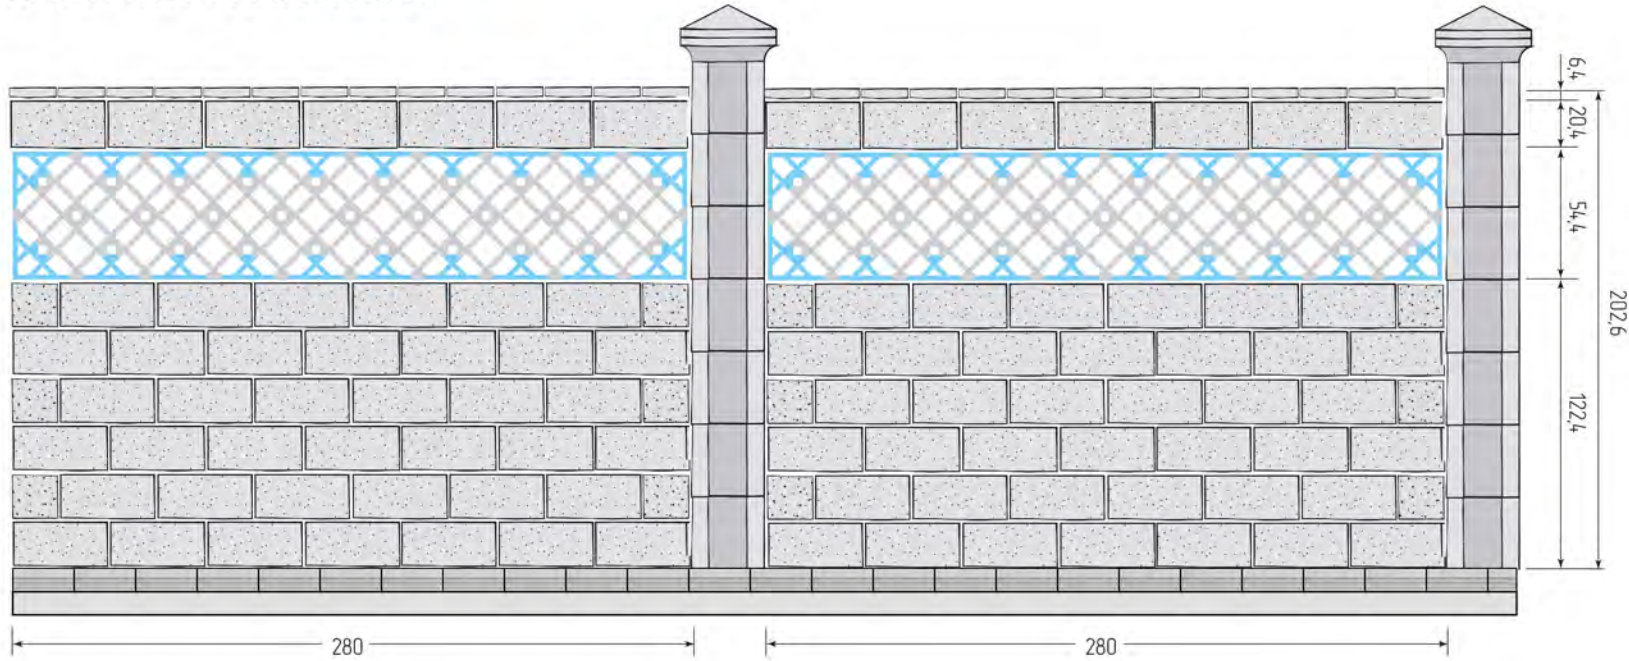

×49
Пустотний блок
(колотий)
39 × 19 × 12 см



×28
Блок Малага
20 × 20 × 10 см



×24
Елемент
Малага
25 × 10,5 × 10 см



×14
Кришка
(двускатна)
20 × 18 × 6 см



×7
Блок Стовпа
30 × 30 × 30 см



×1
Кришка
стовпа
40 × 40 × 12 см



×1
Основа
стовпа
40 × 40 × 12 см



×25
Основа
Паркану
25 × 20 × 10 см


Усі розрахунки зроблені з урахуванням однієї колони шта на одну секцію паркану.

Розшивання між каменями повинна бути 10 - 14 мм

Наша адреса: вул. Мелля 134, с. Андріївка
Макарівський район, Україна, www.bernstone.com.ua
+38 (099) 007-077-4, +38 (097) 007-077-4

BERNSTONE ШАБЛОН №4

ПАРКАНИ «КЛАСИКА»

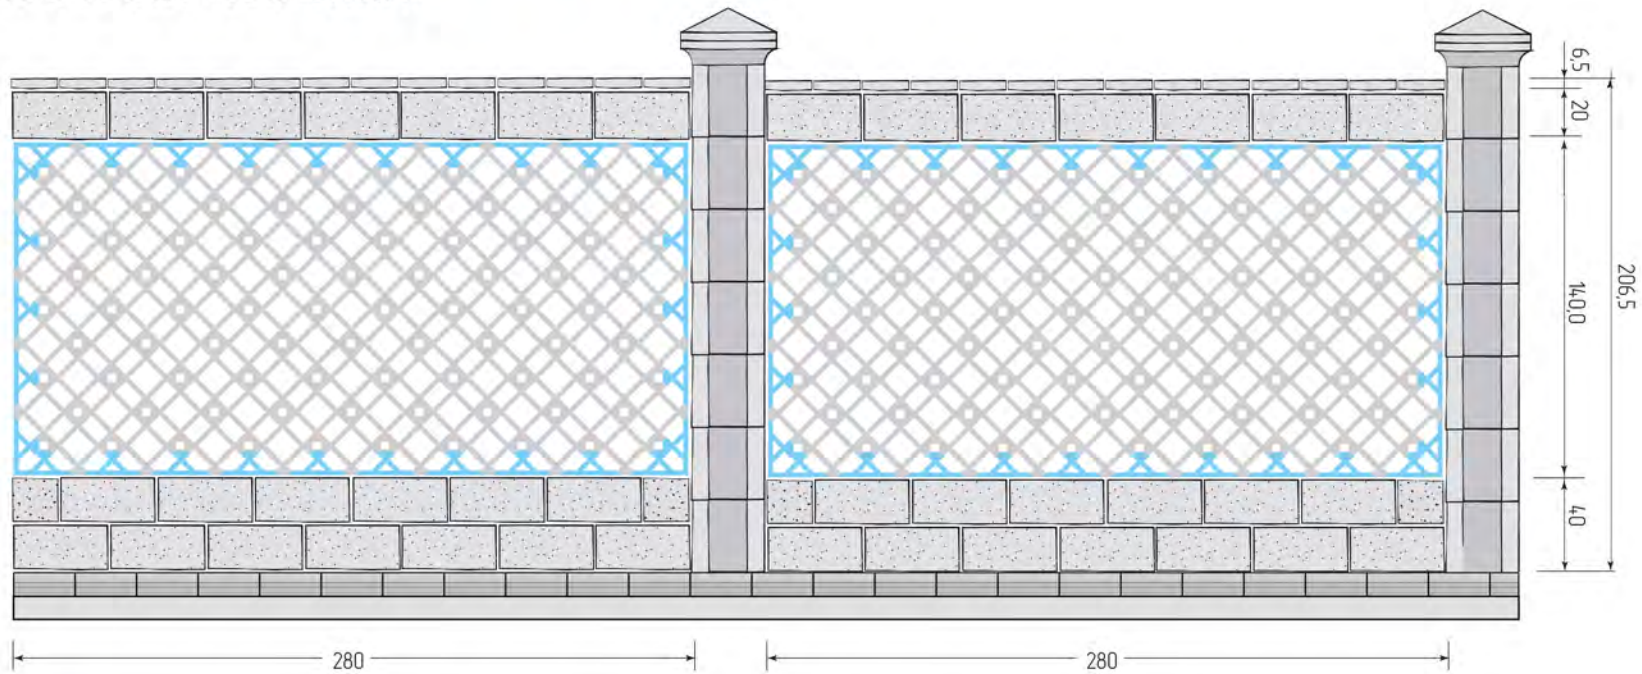

×21

Пустотний блок
(колотий)
39 × 19 × 12 см



×85

Блок Малага
20 × 20 × 10 см



×30

Елемент
Малага
25 × 10,5 × 10 см



×14

Кришка
(двускатна)
20 × 18 × 6 см



×7

Блок Стовп
30 × 30 × 30 см



×1

Кришка
стовпа
40 × 40 × 12 см



×1

Основа
стовпа
40 × 40 × 12 см



×25

Основа
Паркану
25 × 20 × 10 см


Усі розрахунки зроблені з урахуванням однієї колони шта на одну секцію паркану.

Розшивання між каменями повинна бути 10 - 14 мм

Наша адреса: вул. Мелля 134, с. Андріївка
Макарівський район, Україна, www.bernstone.com.ua
+38 (099) 007-077-4, +38 (097) 007-077-4

BERNSTONE ШАБЛОН №5

ПАРКАНИ «КЛАСИКА»

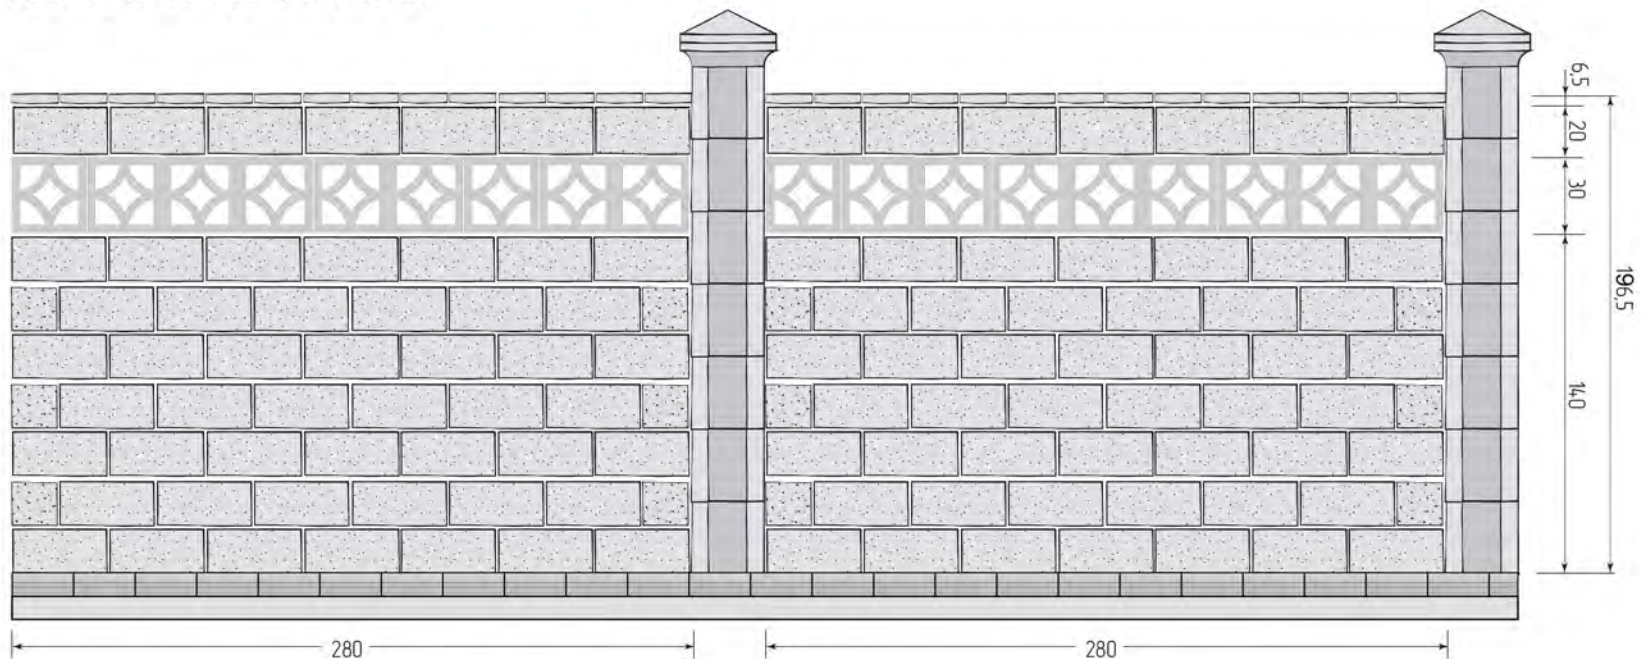

×56
Пустотний блок
(колотий)
39 × 19 × 12 см



×9
Блок Ромб
30 × 30 × 10 см



×14
Кришка
(двускатна)
20 × 18 × 6 см



×25
Основа
Паркану
25 × 20 × 10 см



×7
Блок Стовп
30 × 30 × 30 см



×1
Кришка
стовпа
40 × 40 × 12 см



×1
Основа
стовпа
40 × 40 × 12 см


Усі розрахунки зроблені з урахуванням однієї колони шта на одну секцію паркану.

Розшивання між каменями повинна бути 10 - 14 мм

Наша адреса: вул. Мелля 134, с. Андріївка
Макарівський район, Україна, www.bernstone.com.ua
+38 (099) 007-077-4, +38 (097) 007-077-4

BERNSTONE ШАБЛОН №6

ПАРКАНИ «КЛАСИКА»

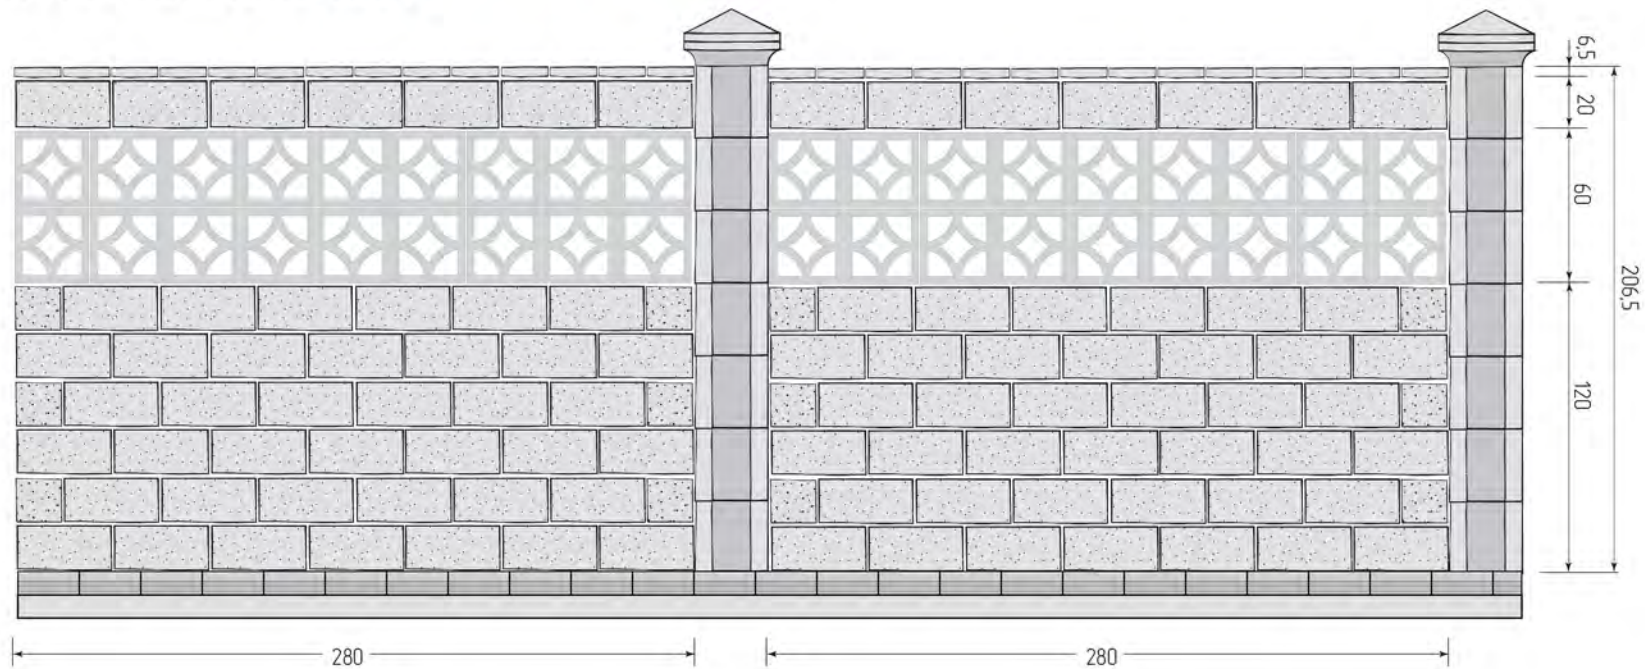

×49
Пустотний блок
(колотий)
39 × 19 × 12 см



×18
Блок Ромб
30 × 30 × 10 см



×14
Кришка
(двускатна)
20 × 18 × 6 см



×25
Основа
Паркану
25 × 20 × 10 см



×7
Блок Стовп
30 × 30 × 30 см



×1
Кришка
стовпа
40 × 40 × 12 см



×1
Основа
стовпа
40 × 40 × 12 см


Усі розрахунки зроблені з урахуванням однієї колони шта на одну секцію паркану.

Розшивання між каменями повинна бути 10 - 14 мм

Наша адреса: вул. Мелля 134, с. Андріївка
Макарівський район, Україна, www.bernstone.com.ua
+38 (099) 007-077-4, +38 (097) 007-077-4

BERNSTONE ШАБЛОН №7

ПАРКАНИ «КЛАСИКА»

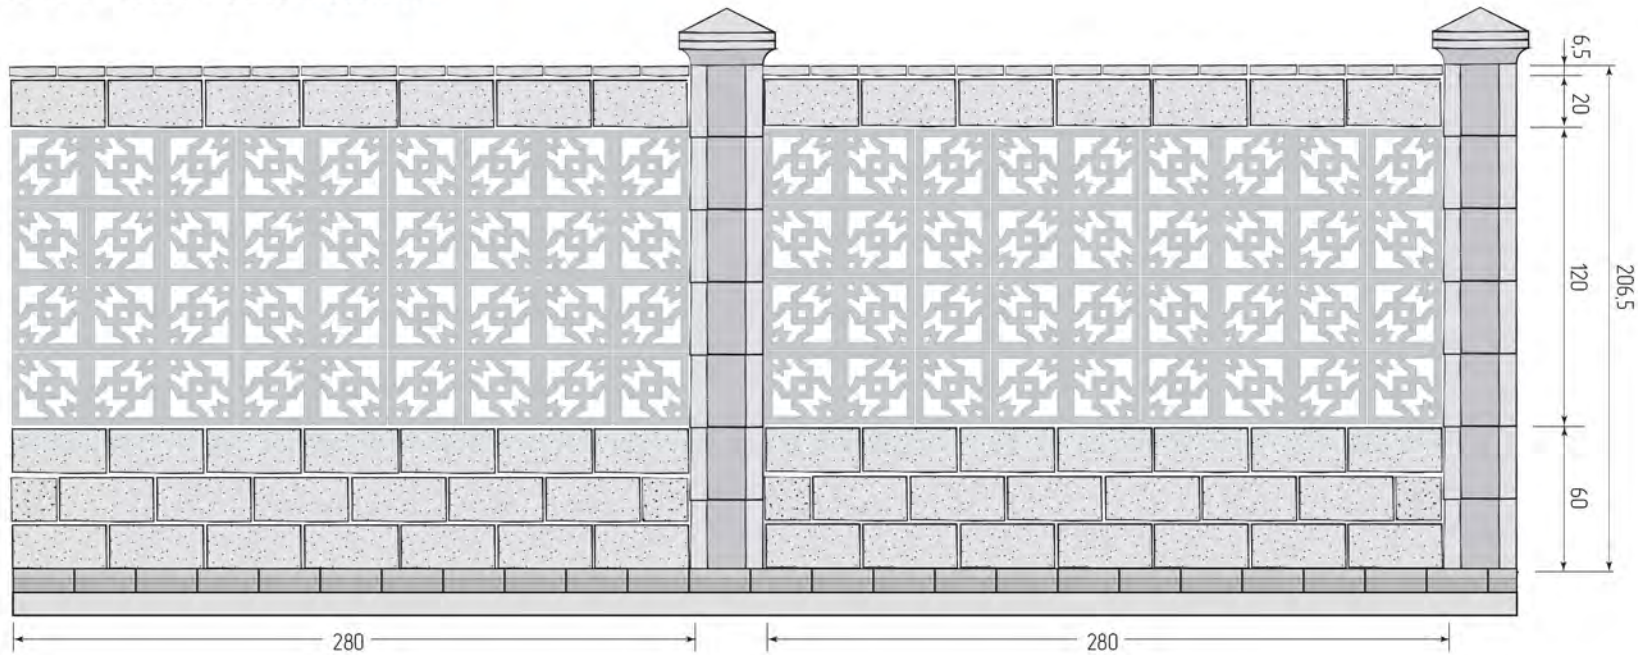

×28
Пустотний блок
(колотий)
39 × 19 × 12 см



×36
Блок Акко
30 × 30 × 10 см



×14
Кришка
(двускатна)
20 × 18 × 6 см



×25
Основа
Паркану
25 × 20 × 10 см



×7
Блок Стовп
30 × 30 × 30 см



×1
Кришка
стовпа
40 × 40 × 12 см



×1
Основа
стовпа
40 × 40 × 12 см


Усі розрахунки зроблені з урахуванням однієї колони шта на одну секцію паркану.

Розшивання між каменями повинна бути 10 - 14 мм

Наша адреса: вул. Мелля 134, с. Андріївка
Макарівський район, Україна, www.bernstone.com.ua
+38 (099) 007-077-4, +38 (097) 007-077-4

BERNSTONE ШАБЛОН №8

ПАРКАНИ «КЛАСИКА»

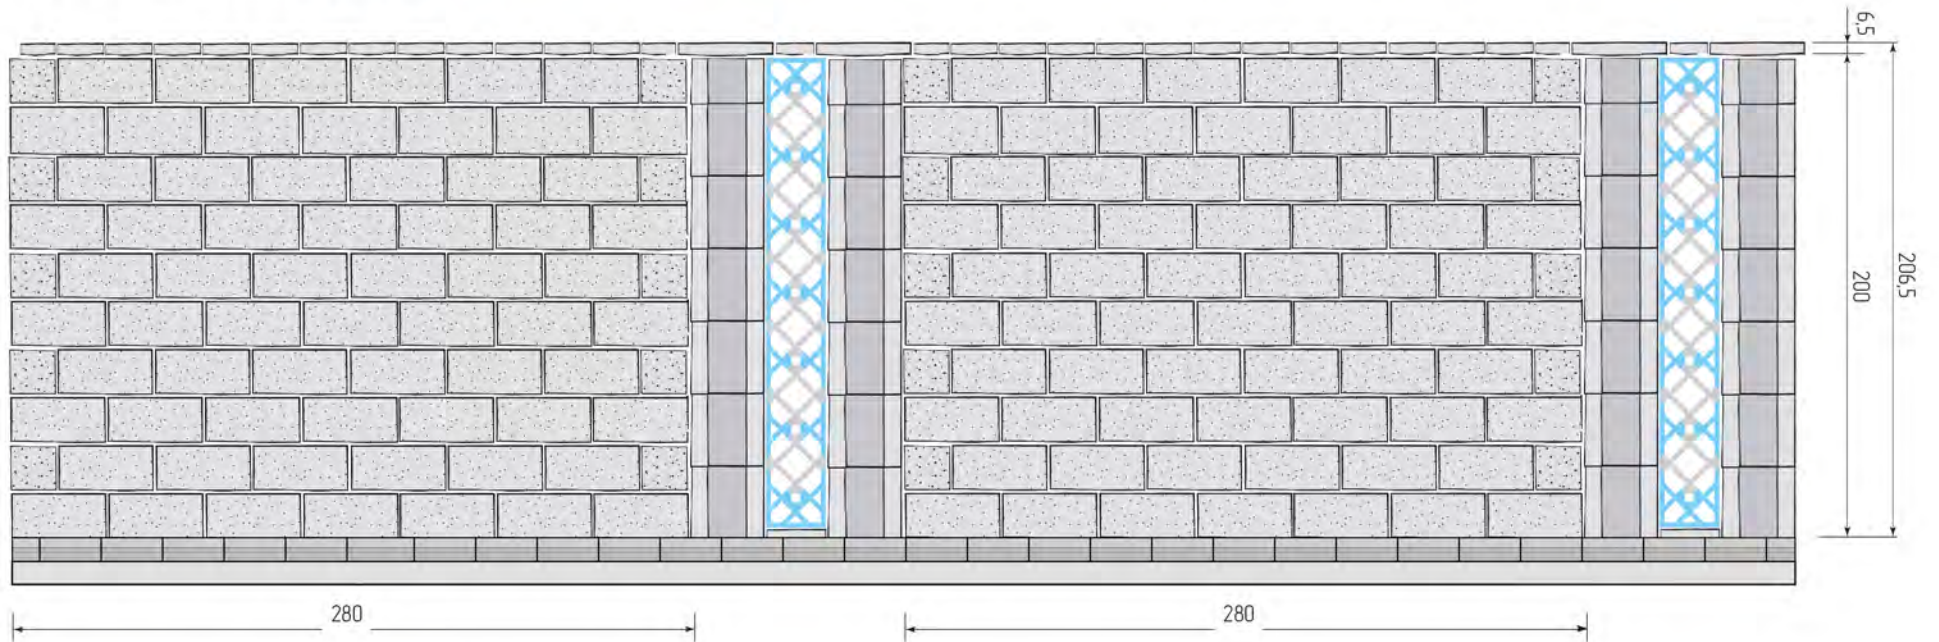

×70
Пустотний блок
(колотий)
39 × 19 × 12 см



×6
Блок Малага
20 × 20 × 10 см



×16
Елемент
Малага
25 × 10,5 × 10 см



×29
Основа
Паркану
25 × 20 × 10 см



×14
Блок Стовп
30 × 30 × 30 см



×2
Кришка стовпа
(2 частини)
40 × 20 × 5 см



×16
Основа
стовпа
22 × 20 × 5 см

Усі розрахунки зроблені з урахуванням однієї колони шта на одну секцію паркану.

Розшивання між каменями повинна бути 10 - 14 мм

Наша адреса: вул. Мелля 134, с. Андріївка
Макарівський район, Україна, www.bernstone.com.ua
+38 (099) 007-077-4, +38 (097) 007-077-4