


BERNSTONE[®]
для менеджерів

ПАРКАНИ
«МОДЕРН»»



BERNSTONE ШАБЛОН №1

Огорожі колекції "MODERN"

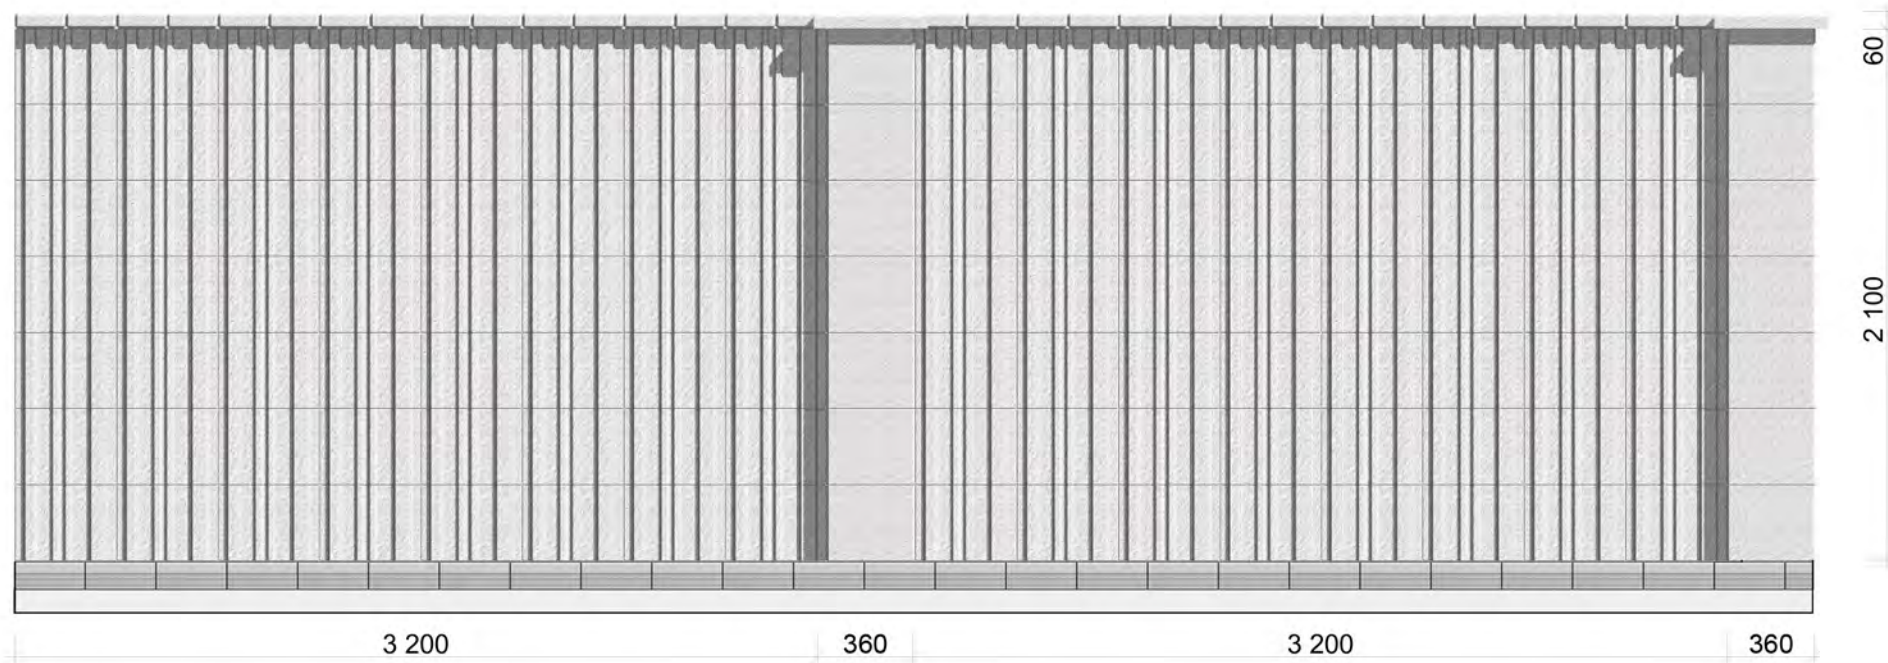

Камінь Модерн
40x12x30
x 56 шт



Блок Модерн
36x25x30 см
x 7 шт



Кришка стовпа
45x35x6 см
x 1 шт



Кришка паркану
20x22x6 см
x 16 шт



Основа Паркану
25x20x10 см
x 29 шт

- Всі розрахунки зроблені з урахуванням однієї колони та на одну секцію паркану


- Кладку проводити без розшивки, використовувати клей для бетонних виробів для зовнішніх робіт.

- Арматуру прокладати не менше ніж в кожен 2-ий ряд.

Наша адреса: вул. Мелля 134, с. Андріївка,
Бучанський район, Україна, www.bernstone.com.ua
+38 (099) 007-077-4, +38 (097) 007-077-4

BERNSTONE ШАБЛОН №2


Огорожі колекції "MODERN"

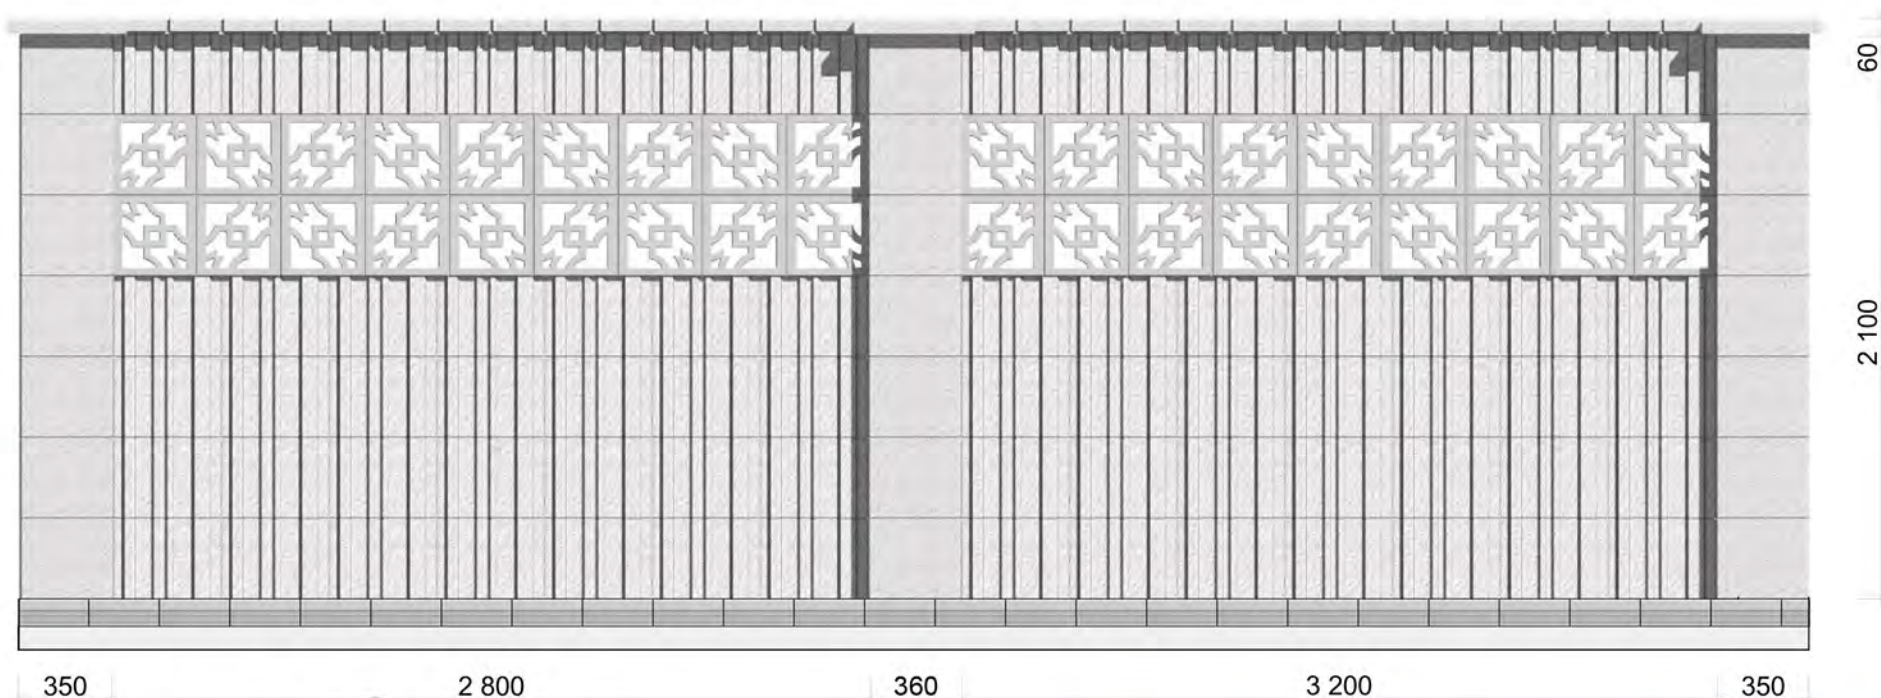

Камінь Модерн
40x12x30
x 35 ШТ



Блок Модерн
35x25x30 см
x 7 ШТ

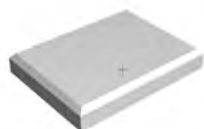

Кришка стовпа
45x35x6 см
x 1 ШТ



Кришка паркану
20x22x6 см
x 14 ШТ



Блок Акко
30x30x10 см
x 18 ШТ



Основа Паркану
25x20x10 см
x 29 ШТ

- Всі розрахунки зроблені з урахуванням однієї колони та на одну секцію паркану


- Кладку проводити без розшивки, використовувати клей для бетонних виробів для зовнішніх робіт.

- Арматуру прокладати не менше ніж в кожен 2-ий ряд.

Наша адреса: вул. Мелля 134, с. Андріївка,
Бучанський район, Україна, www.bernstone.com.ua
+38 (099) 007-077-4, +38 (097) 007-077-4

BERNSTONE ШАБЛОН №3

Огорожі колекції "MODERN"

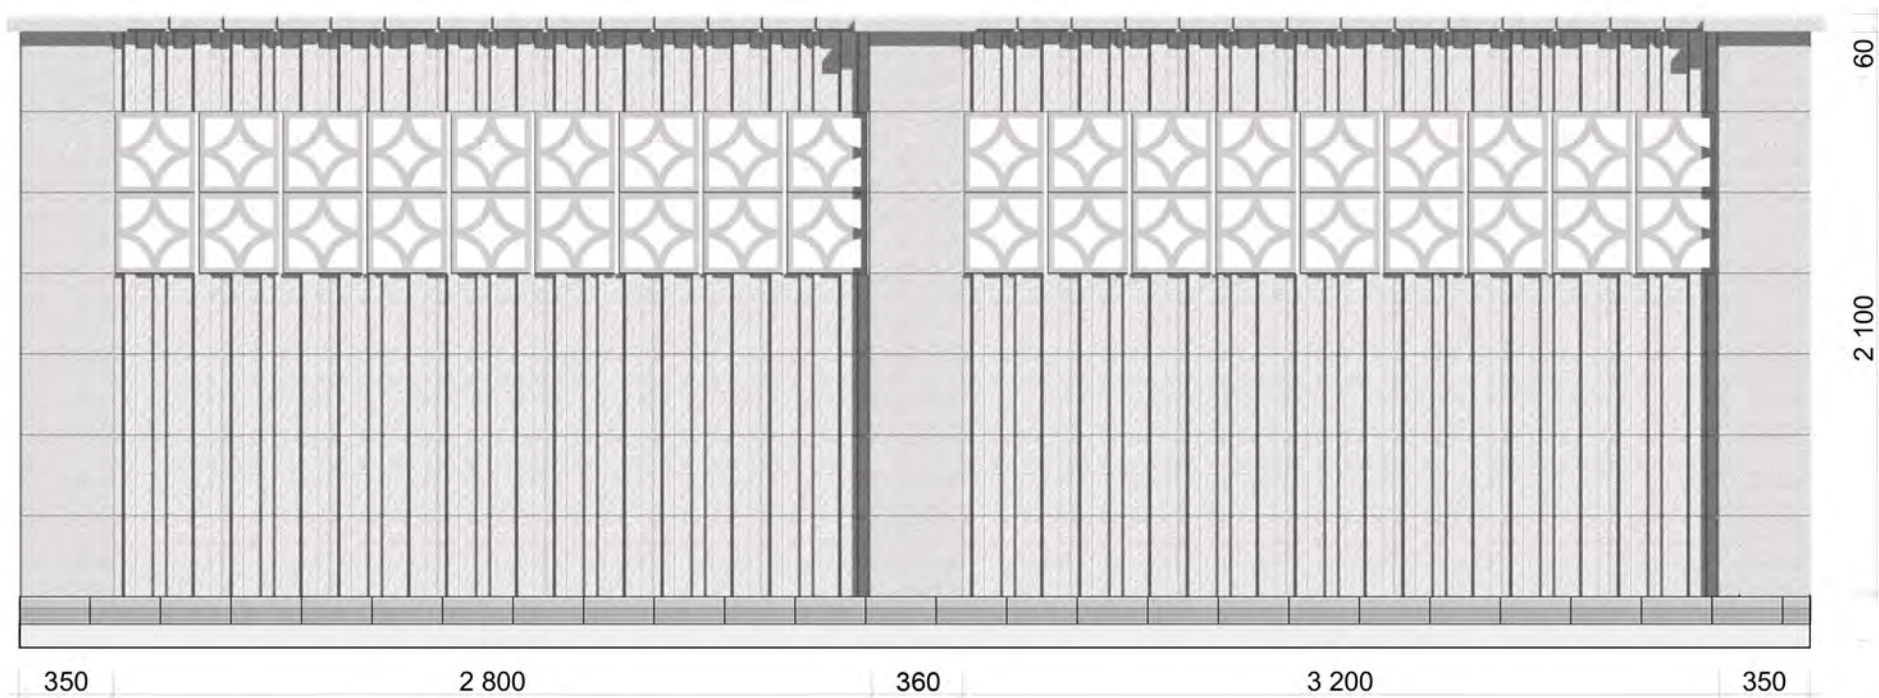

Камінь Модерн
40x12x30
x 35 ШТ



Блок Модерн
35x25x30 см
x 7 ШТ



Кришка стовпа
45x35x6 см
x 1 ШТ



Кришка паркану
20x22x6 см
x 14 ШТ



Блок Ромб
30x30x10 см
x 18 ШТ



Основа Паркану
25x20x10 см
x 29 ШТ

- Всі розрахунки зроблені з урахуванням однієї колони та на одну секцію паркану

- Кладку проводити без розшивки, використовувати клей для бетонних виробів для зовнішніх робіт.

- Арматуру прокладати не менше ніж в кожен 2-ий ряд.

Наша адреса: вул. Мелля 134, с. Андріївка,
Бучанський район, Україна, www.bernstone.com.ua
+38 (099) 007-077-4, +38 (097) 007-077-4